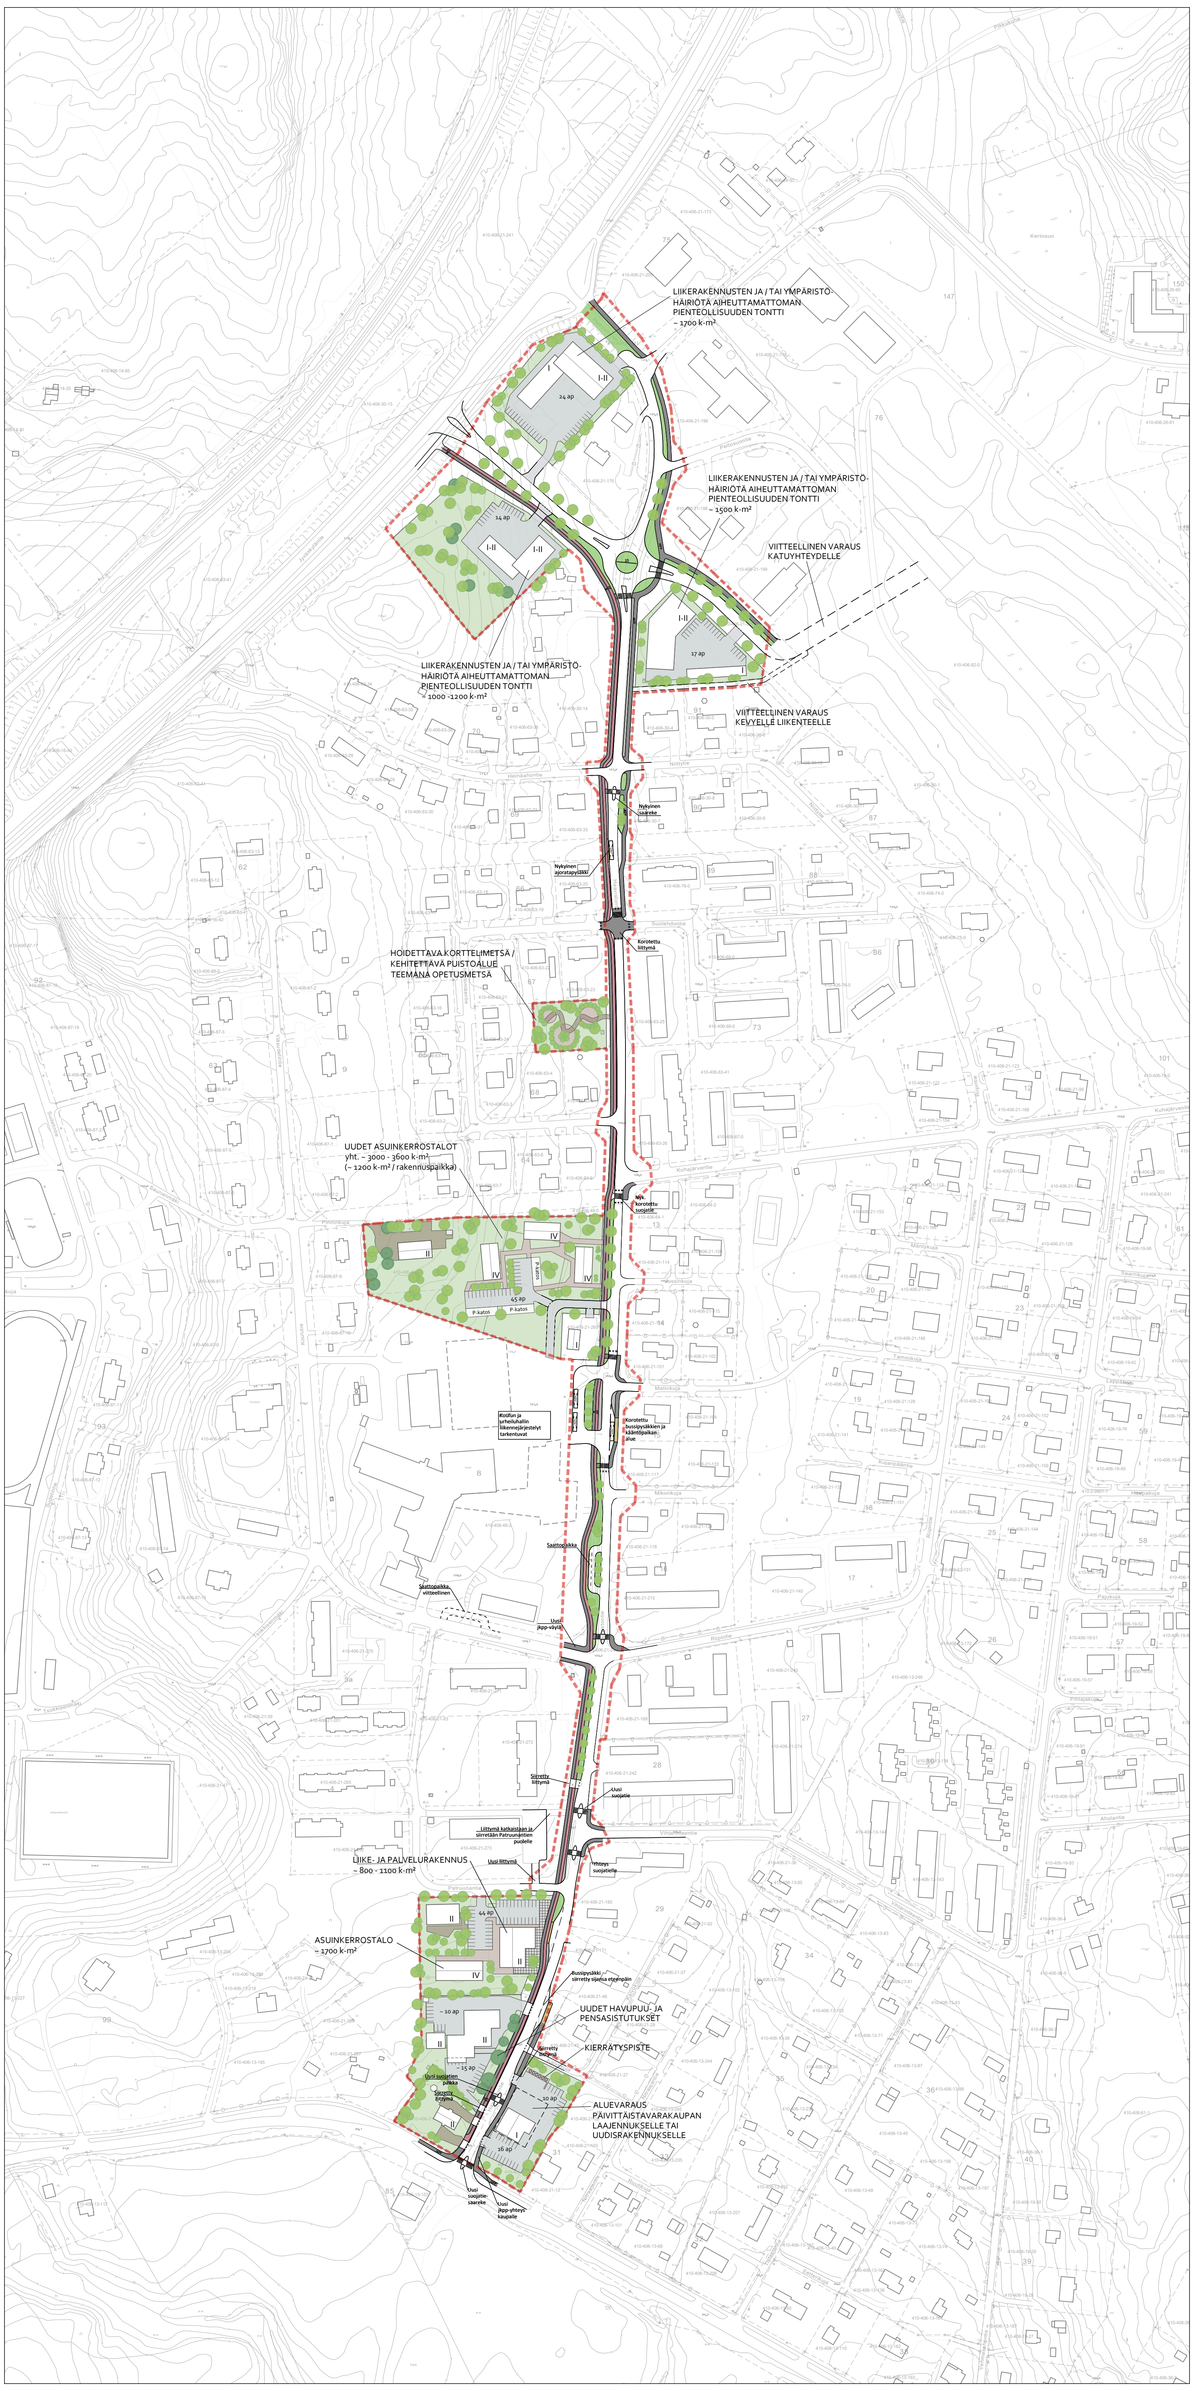

VIHTAVUOREN HAAVISTONTIEN KEHITTÄMISSUUNNITELMA

LUONNOS 27-11-2020 1/2000

RAMBØLL